


PLANTA BAIXA

ESCALA 1:100

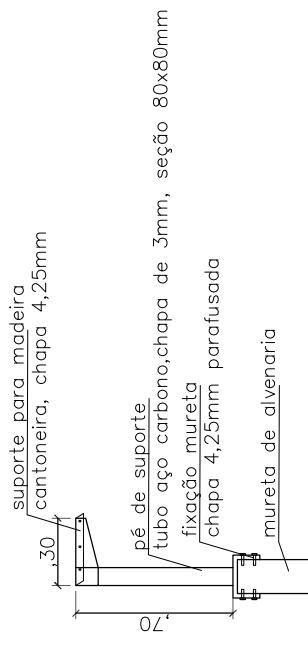

DETALHE PÉ DE SUPORTE

ESCALA 1:50