




**Corte B-B**  
escala 1/75

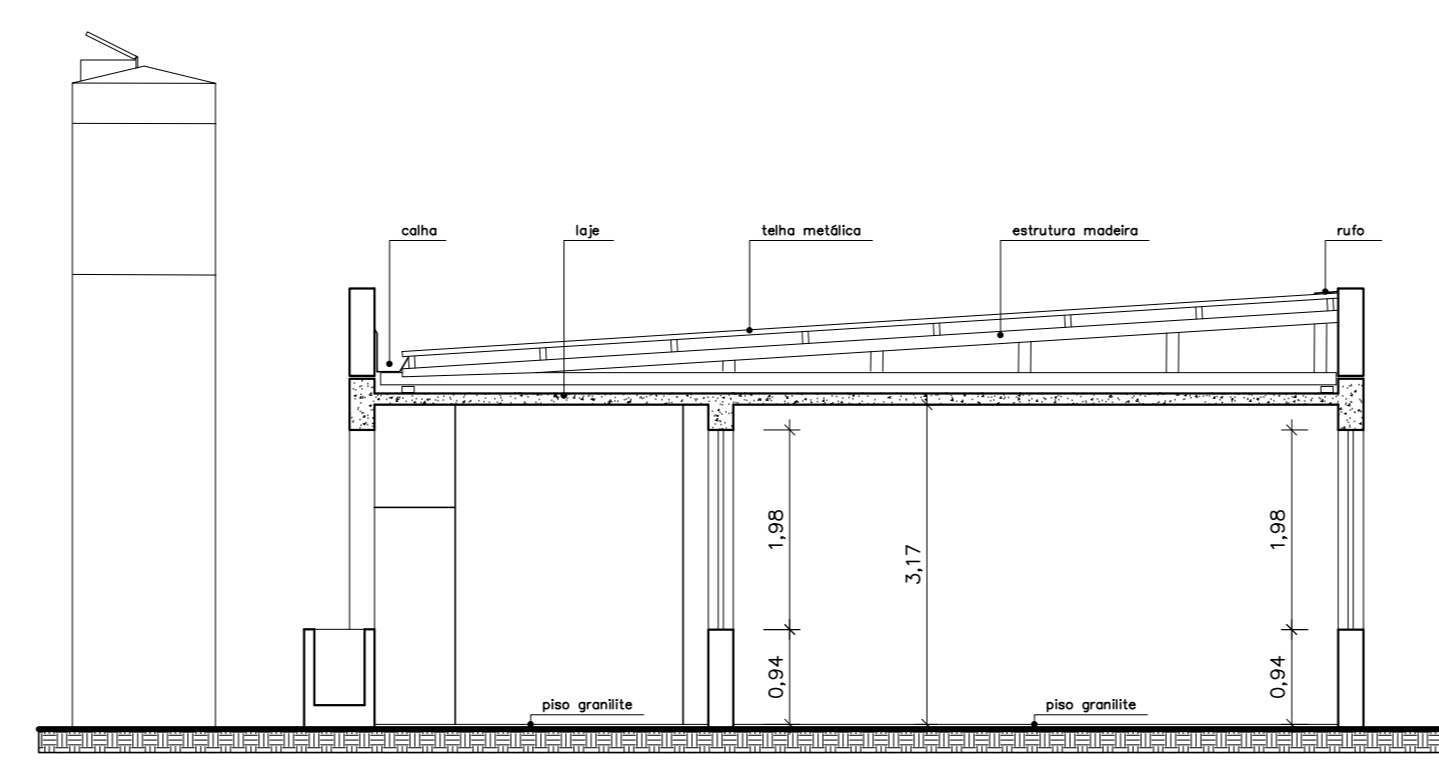



**Corte A-A**  
escala 1/75

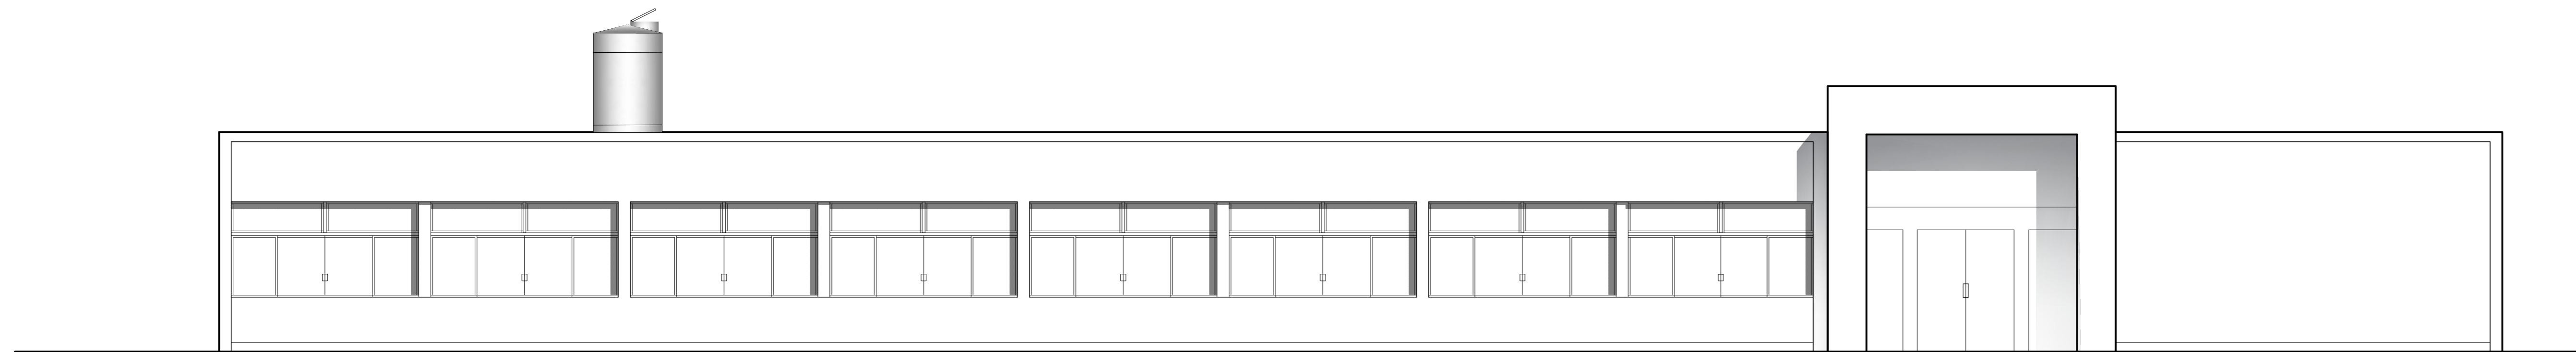

**Elevação Rua do Trabalho**

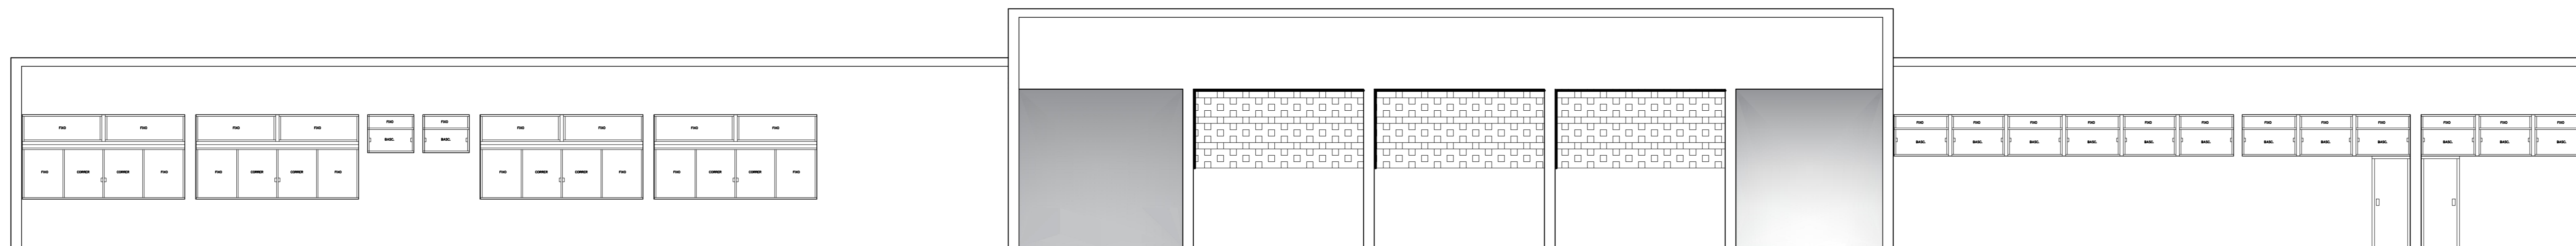


**Elevação Rua das Indústrias**

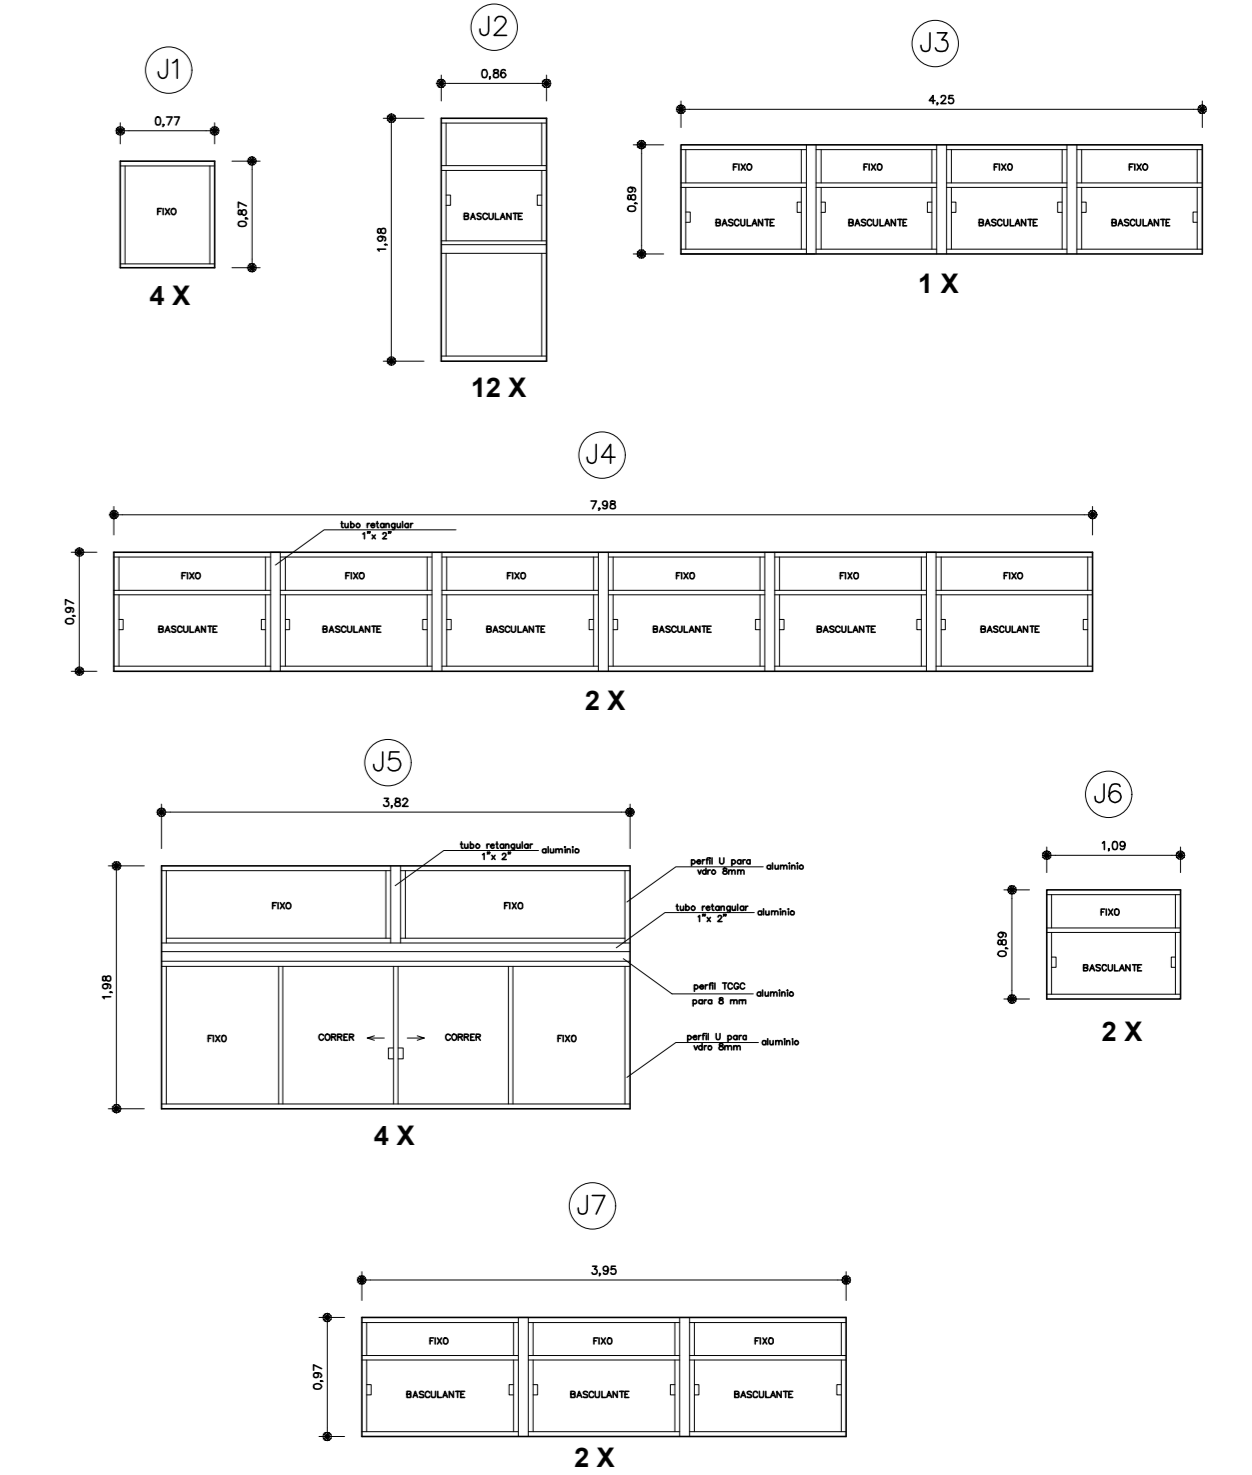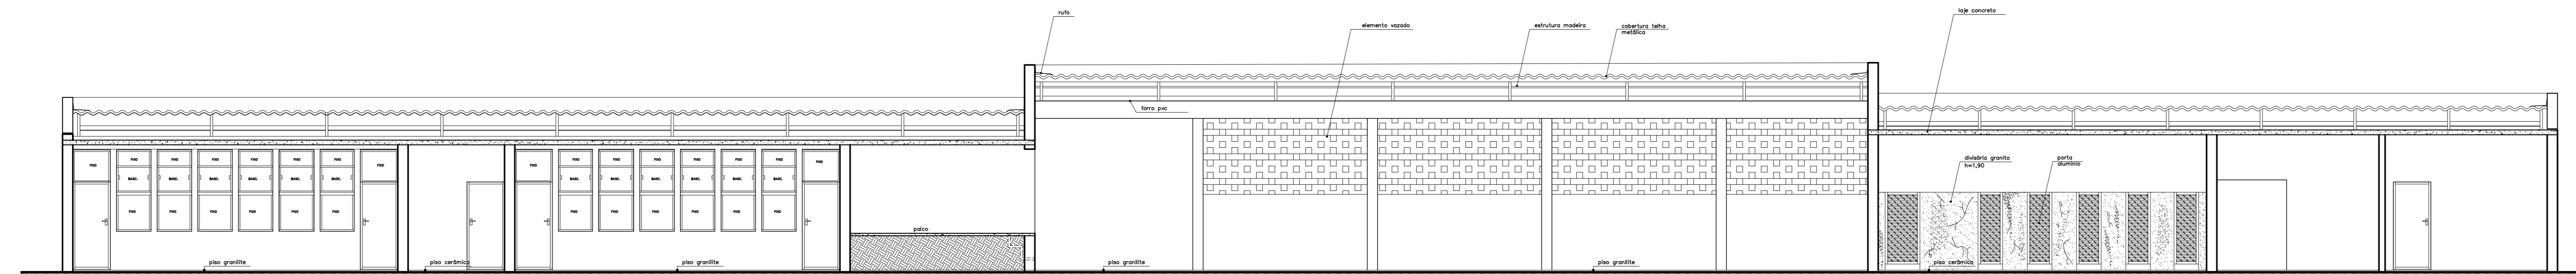

**Croqui Janelas**

**Corte C-C**  
escala 1/75

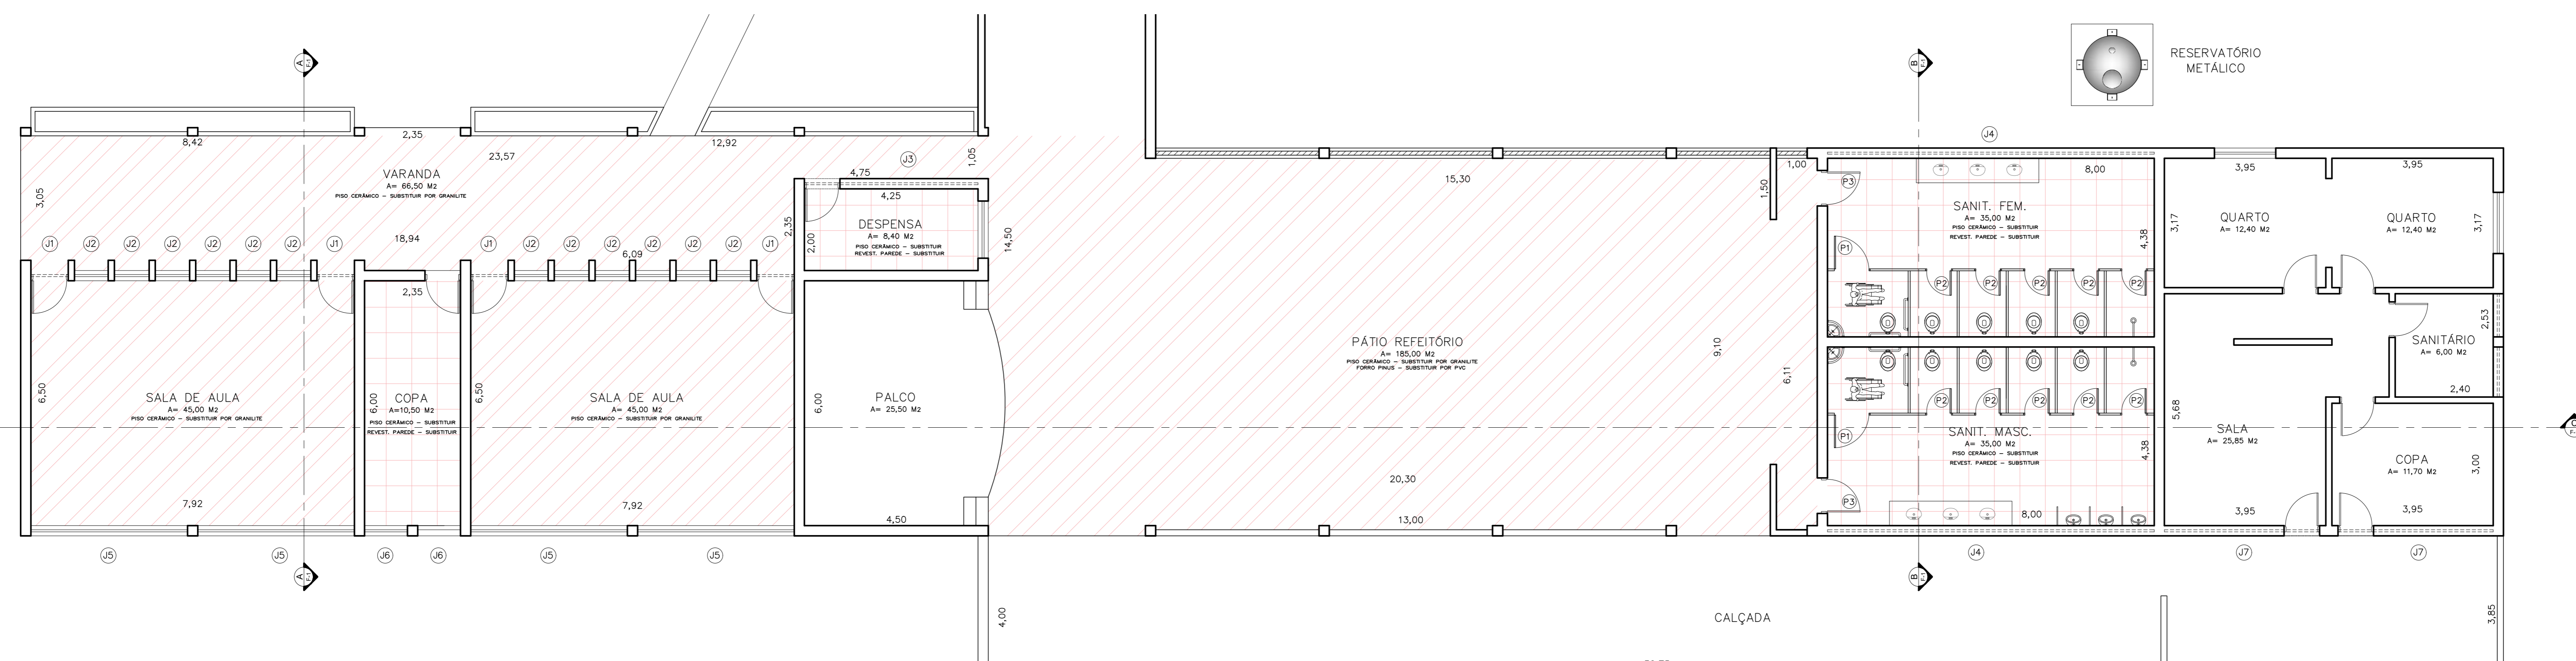

**Planta Baixa**  
escala 1/75

PLANILHA DE ESQUADRIAS A IMPLANTAR								
	CODIGO	L	H	A	QTD	MATERIAL	TIPO	INSTALAR
PAREDES	P1	0,85	1,90	1,82	82	ALUMINIO	ABRIR	INSTALAR
	P2	0,78	1,90	1,18	18	ALUMINIO	ABRIR	INSTALAR
	P3	0,85	2,02	1,88	82	ALUMINIO	ABRIR	INSTALAR
JANELAS	J1	0,77	0,87	0,87	84	ALUMINIO/INDEX	FIXO	INSTALAR
	J2	0,85	1,88	1,76	82	ALUMINIO/INDEX	FIXO/BASC	INSTALAR
	J3	4,25	0,87	3,70	81	ALUMINIO/INDEX	FIXO/BASC	INSTALAR
	J4	7,88	0,87	7,74	82	ALUMINIO/INDEX	FIXO/BASC	INSTALAR
	J5	3,82	1,90	1,76	84	ALUMINIO/INDEX	FIXO/COSSER	INSTALAR
	J6	1,09	0,89	0,87	82	ALUMINIO/INDEX	FIXO/BASC	INSTALAR
	J7	0,84	0,87	0,83	82	ALUMINIO/INDEX	FIXO/BASC	INSTALAR

ASSUNTO: **PLANTA DAS INTERVENÇÕES** F 1

PLANTA BAIXA - CORTES E ELEVACÃO

OBJETO: REFORMA E AMPLIAÇÃO DE EDIFICAÇÃO ESCOLAR

LOCAL: EMEF PROF. CLOVIS MANFIO

PROP: PREFEITURA MUNICIPAL DE PEDRINHAS PAULISTA

ÁREAS

ÁREA DO TERRENO	8.984,00 m <sup>2</sup>
ÁREA CONSTRUÍDA A REFORMAR	589,35 m <sup>2</sup>
ÁREA A CONSTRUIR	29,70 m <sup>2</sup>
ÁREA DA INTERVENÇÃO	618,05 m <sup>2</sup>
ÁREA DA ESCOLA	2.588,91 m <sup>2</sup>

PROJ: PREF. MUNICIPAL DE PEDRINHAS PAULISTA

autor do projeto: RENZO DI NALDO  
CAD: 110588-2  
RGT: 12662073

Responsável Técnico

APROVAÇÃO/ALVARÁ