

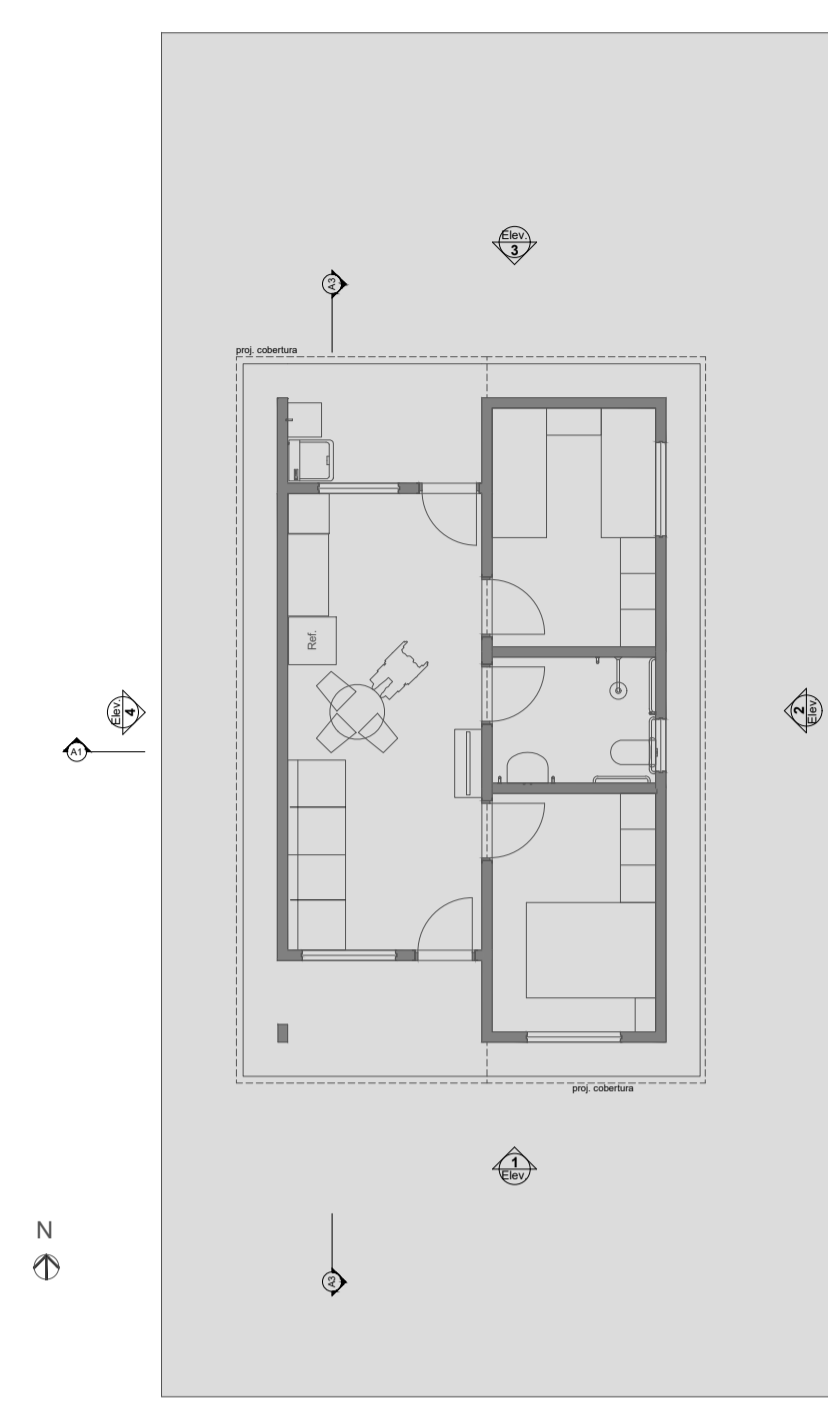



0 Planta Térreo 1:50

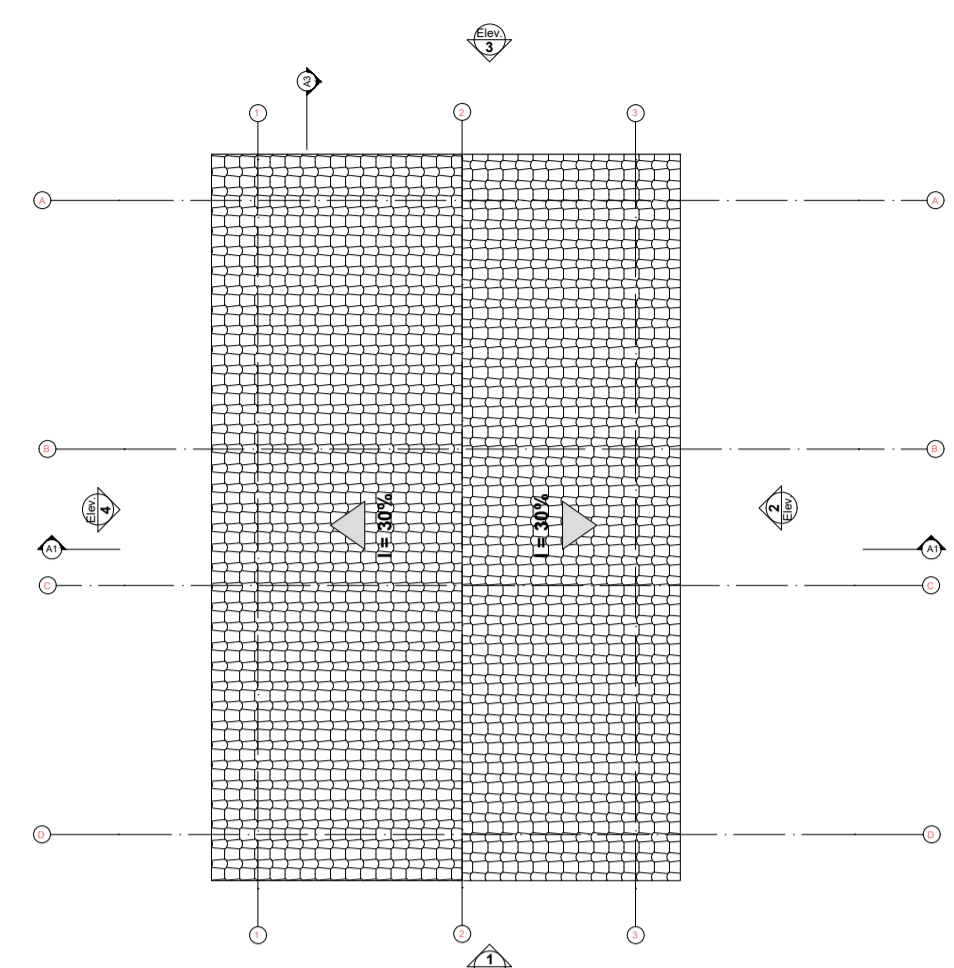

1 LAYOUT 1:100

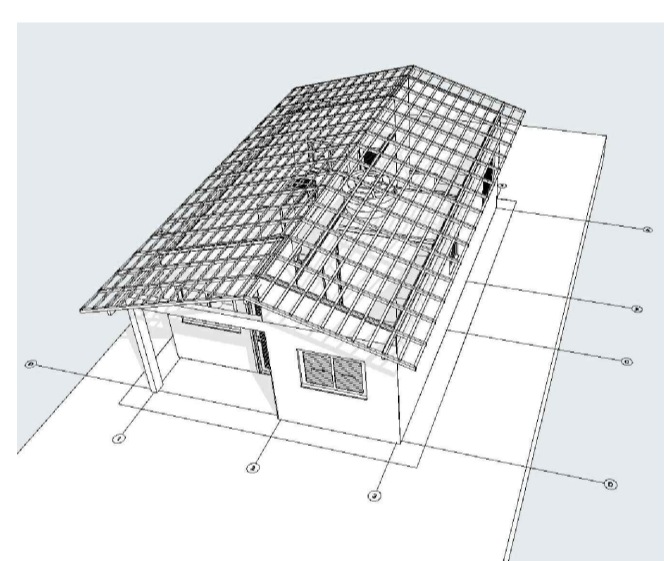

3 Planta Cobertura Escala: 1:50

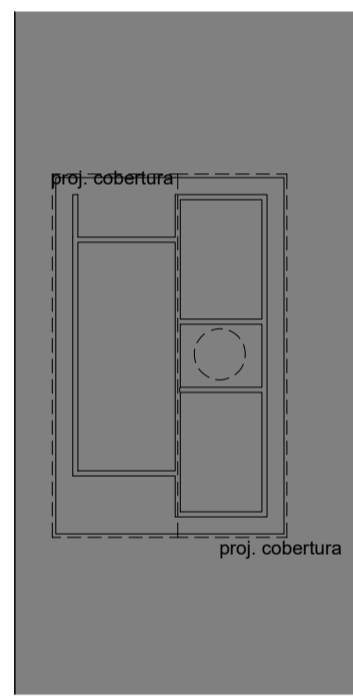

2 Implantação Escala: 1:200


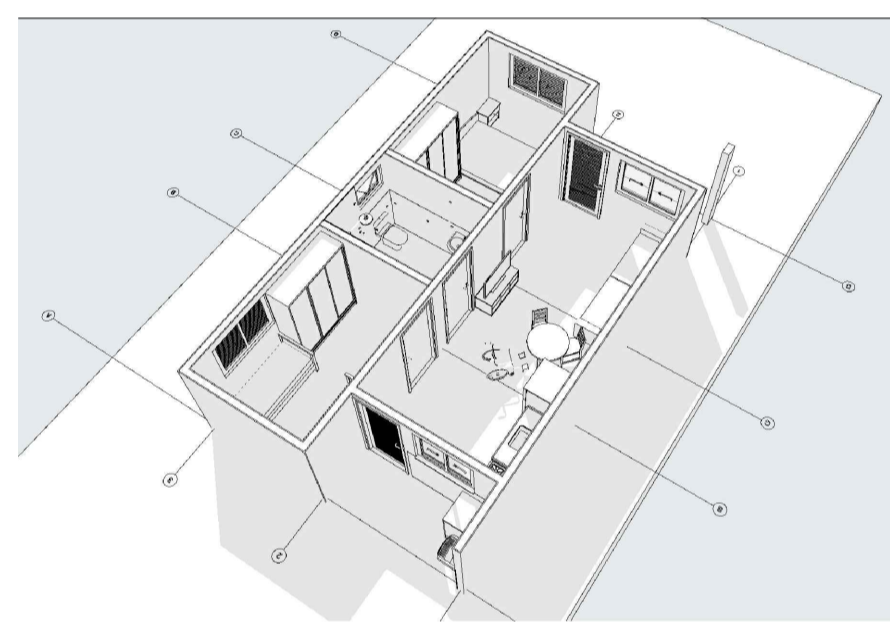



Imagem Colada #2 9D394E72.jpg

REV.	DESCRIÇÃO	MODIFICADO POR	DATA

Quadro de Areas		
Piso de Origem	Cômodo	Área Medida
Nível 0,00	01 ESTAR / COZINHA	19,10
	02 DORM. 01	8,40
	03 BANHO	4,44
	04 DORM. 02	8,40
	05 VARANDA	3,56
	06 LAVANDERIA	3,56
	TOTAL	47,46 m²

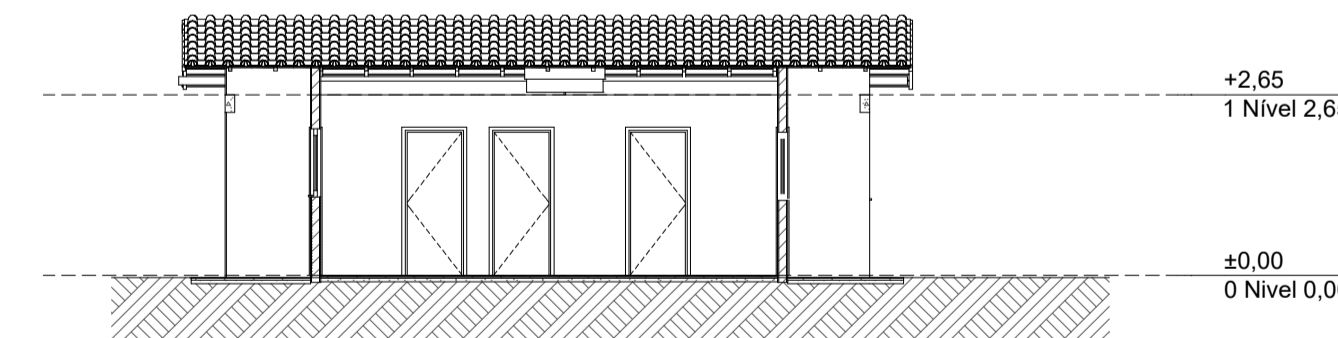


A3 Corte 1:100

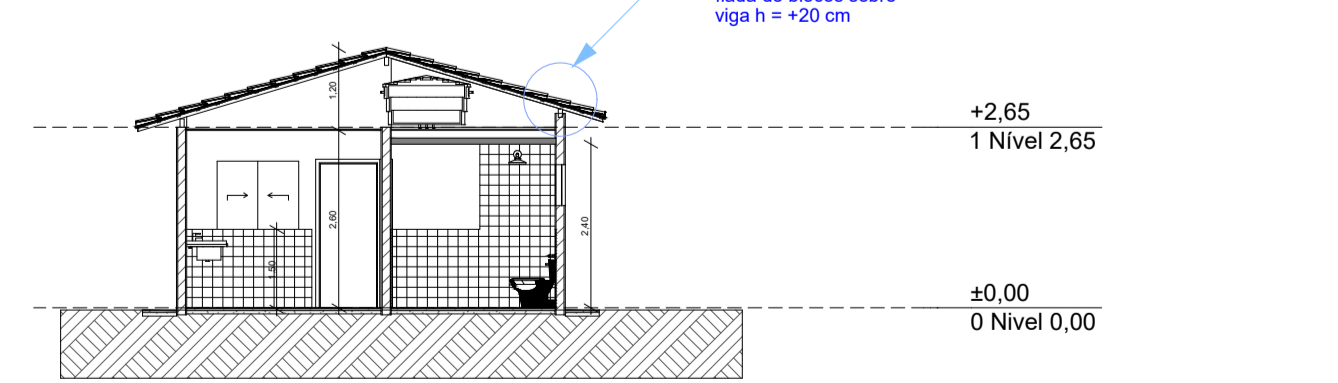


A1 Corte 1:100


Obs: acréscimo de uma flanca de blocos sobre viga h = +20 cm

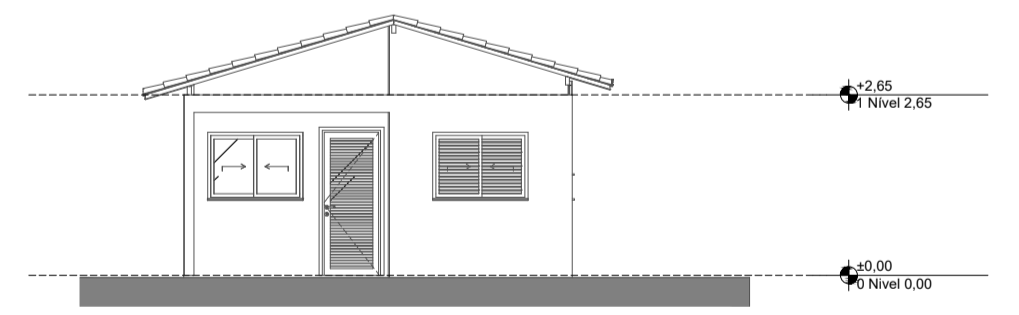


1 Elevação Frontal 1:100

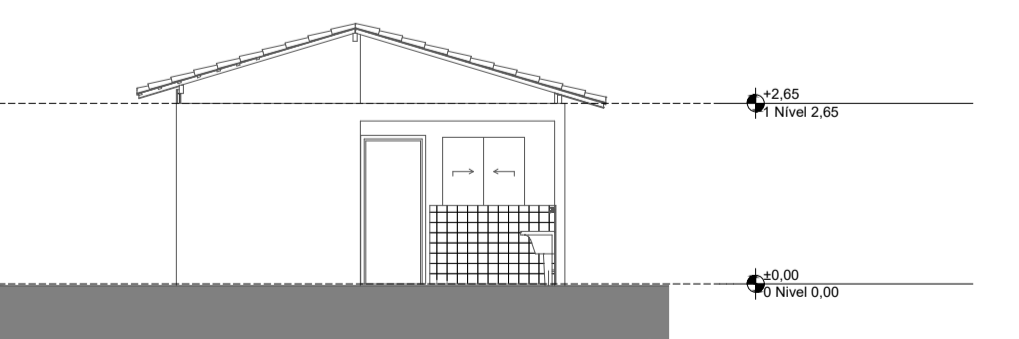

3 Elevação Posterior 1:100

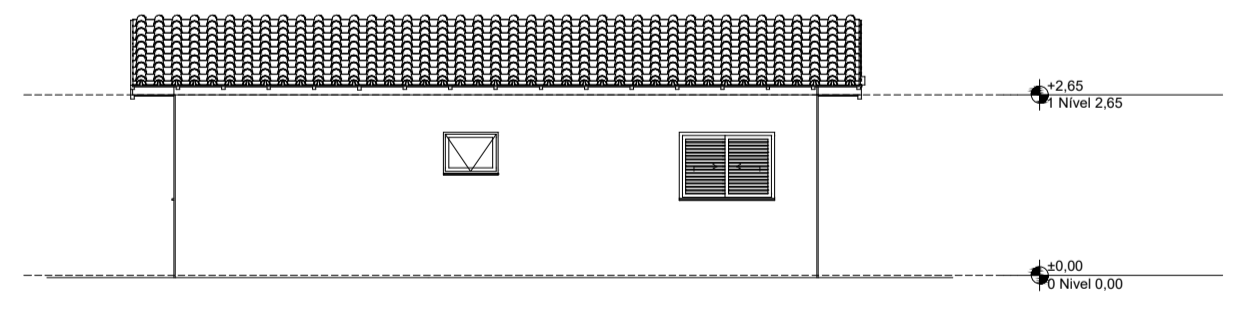

2 Lateral Direita 1:100

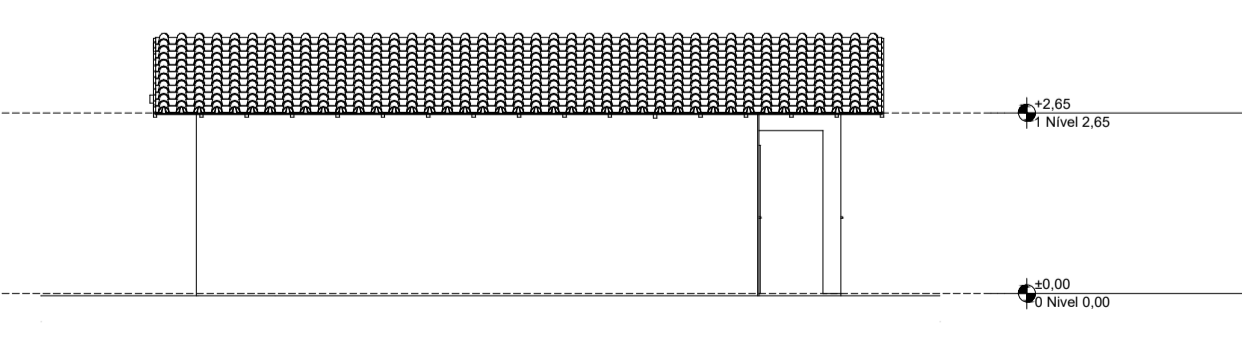

4 Lateral Esquerda 1:100

PROJETO **FNHIS SUB-50**

ENDEREÇO **Rua Cabo PM João Carlos Moreira**

CIDADE **Pedrinhas Paulista** ESTADO **São Paulo**

CLIENTE **Prefeitura Municipal de Pedrinhas Paulista**

ARQUITETO **Remo Di Nallo**
CAU A100516-2
RRT 16093354

FASE PROJETO **PL | Projeto Legal** ESCALA 1:50, 1:200, 1:100, 1:1 DIMENSÃO DA FOLHA **A1**

CONTEÚDO **Planta Baixa, Cortes, Elevações, Cobertura**

RESPONSÁVEL **Remo Di Nallo** DATA **outubro/2025** FOLHA **1/1**

ARQUIVO DIGITAL REVISÃO