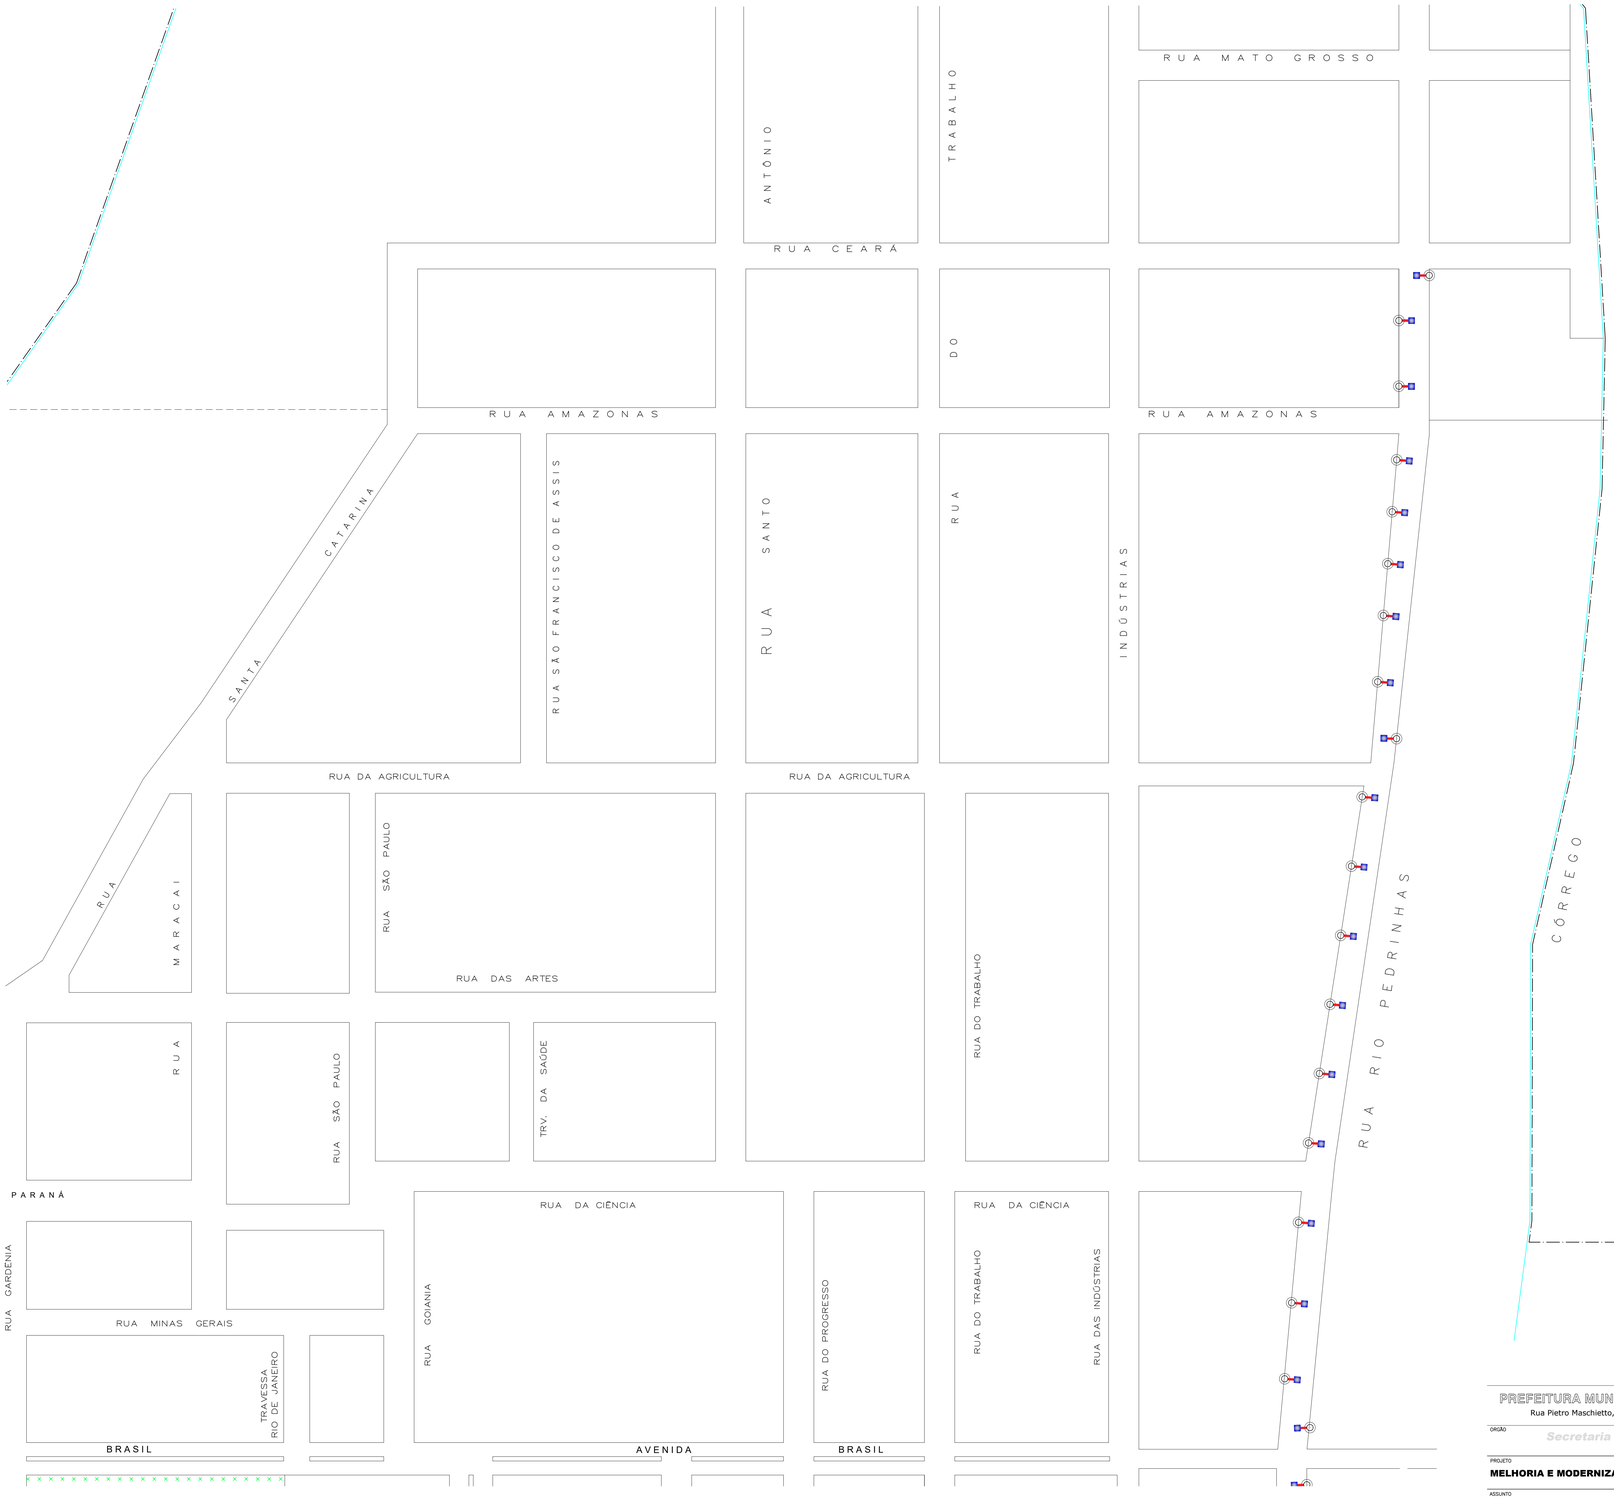

Implantação - Trechos acima da Av. Brasil

ESCALA 1:1000

Legenda

- BRAÇO + LÂMPADA LED
- LÂMPADA LED

PREFEITURA MUNICIPAL DE PEDRINHAS PAULISTA

Rua Pietro Maschietto, 125 - CEP 19.865-CNPJ 64.614.381/0001-81

ÓRGÃO

Secretaria de Obras e Serviços Municipais

Departamento de Projetos

PROJETO

MELHORIA E MODERNIZAÇÃO DO SISTEMA DE ILUMINAÇÃO PÚBLICA

ASSUNTO

MAPA DO MUNICÍPIO LOCALIZAÇÃO DA INTERVENÇÃO

RESP. TÉCNICO

REMO DI NALLO
cau A100516-2

REMO DI NALLO:00856254851

Assinado de forma digital por REMO DI NALLO:00856254851
Dados: 2024.06.26 13:55:44 -03'00'

PREFEITURA MUNICIPAL

ESCALA **1:1.000**

PRANCHA **3/3**

DATA