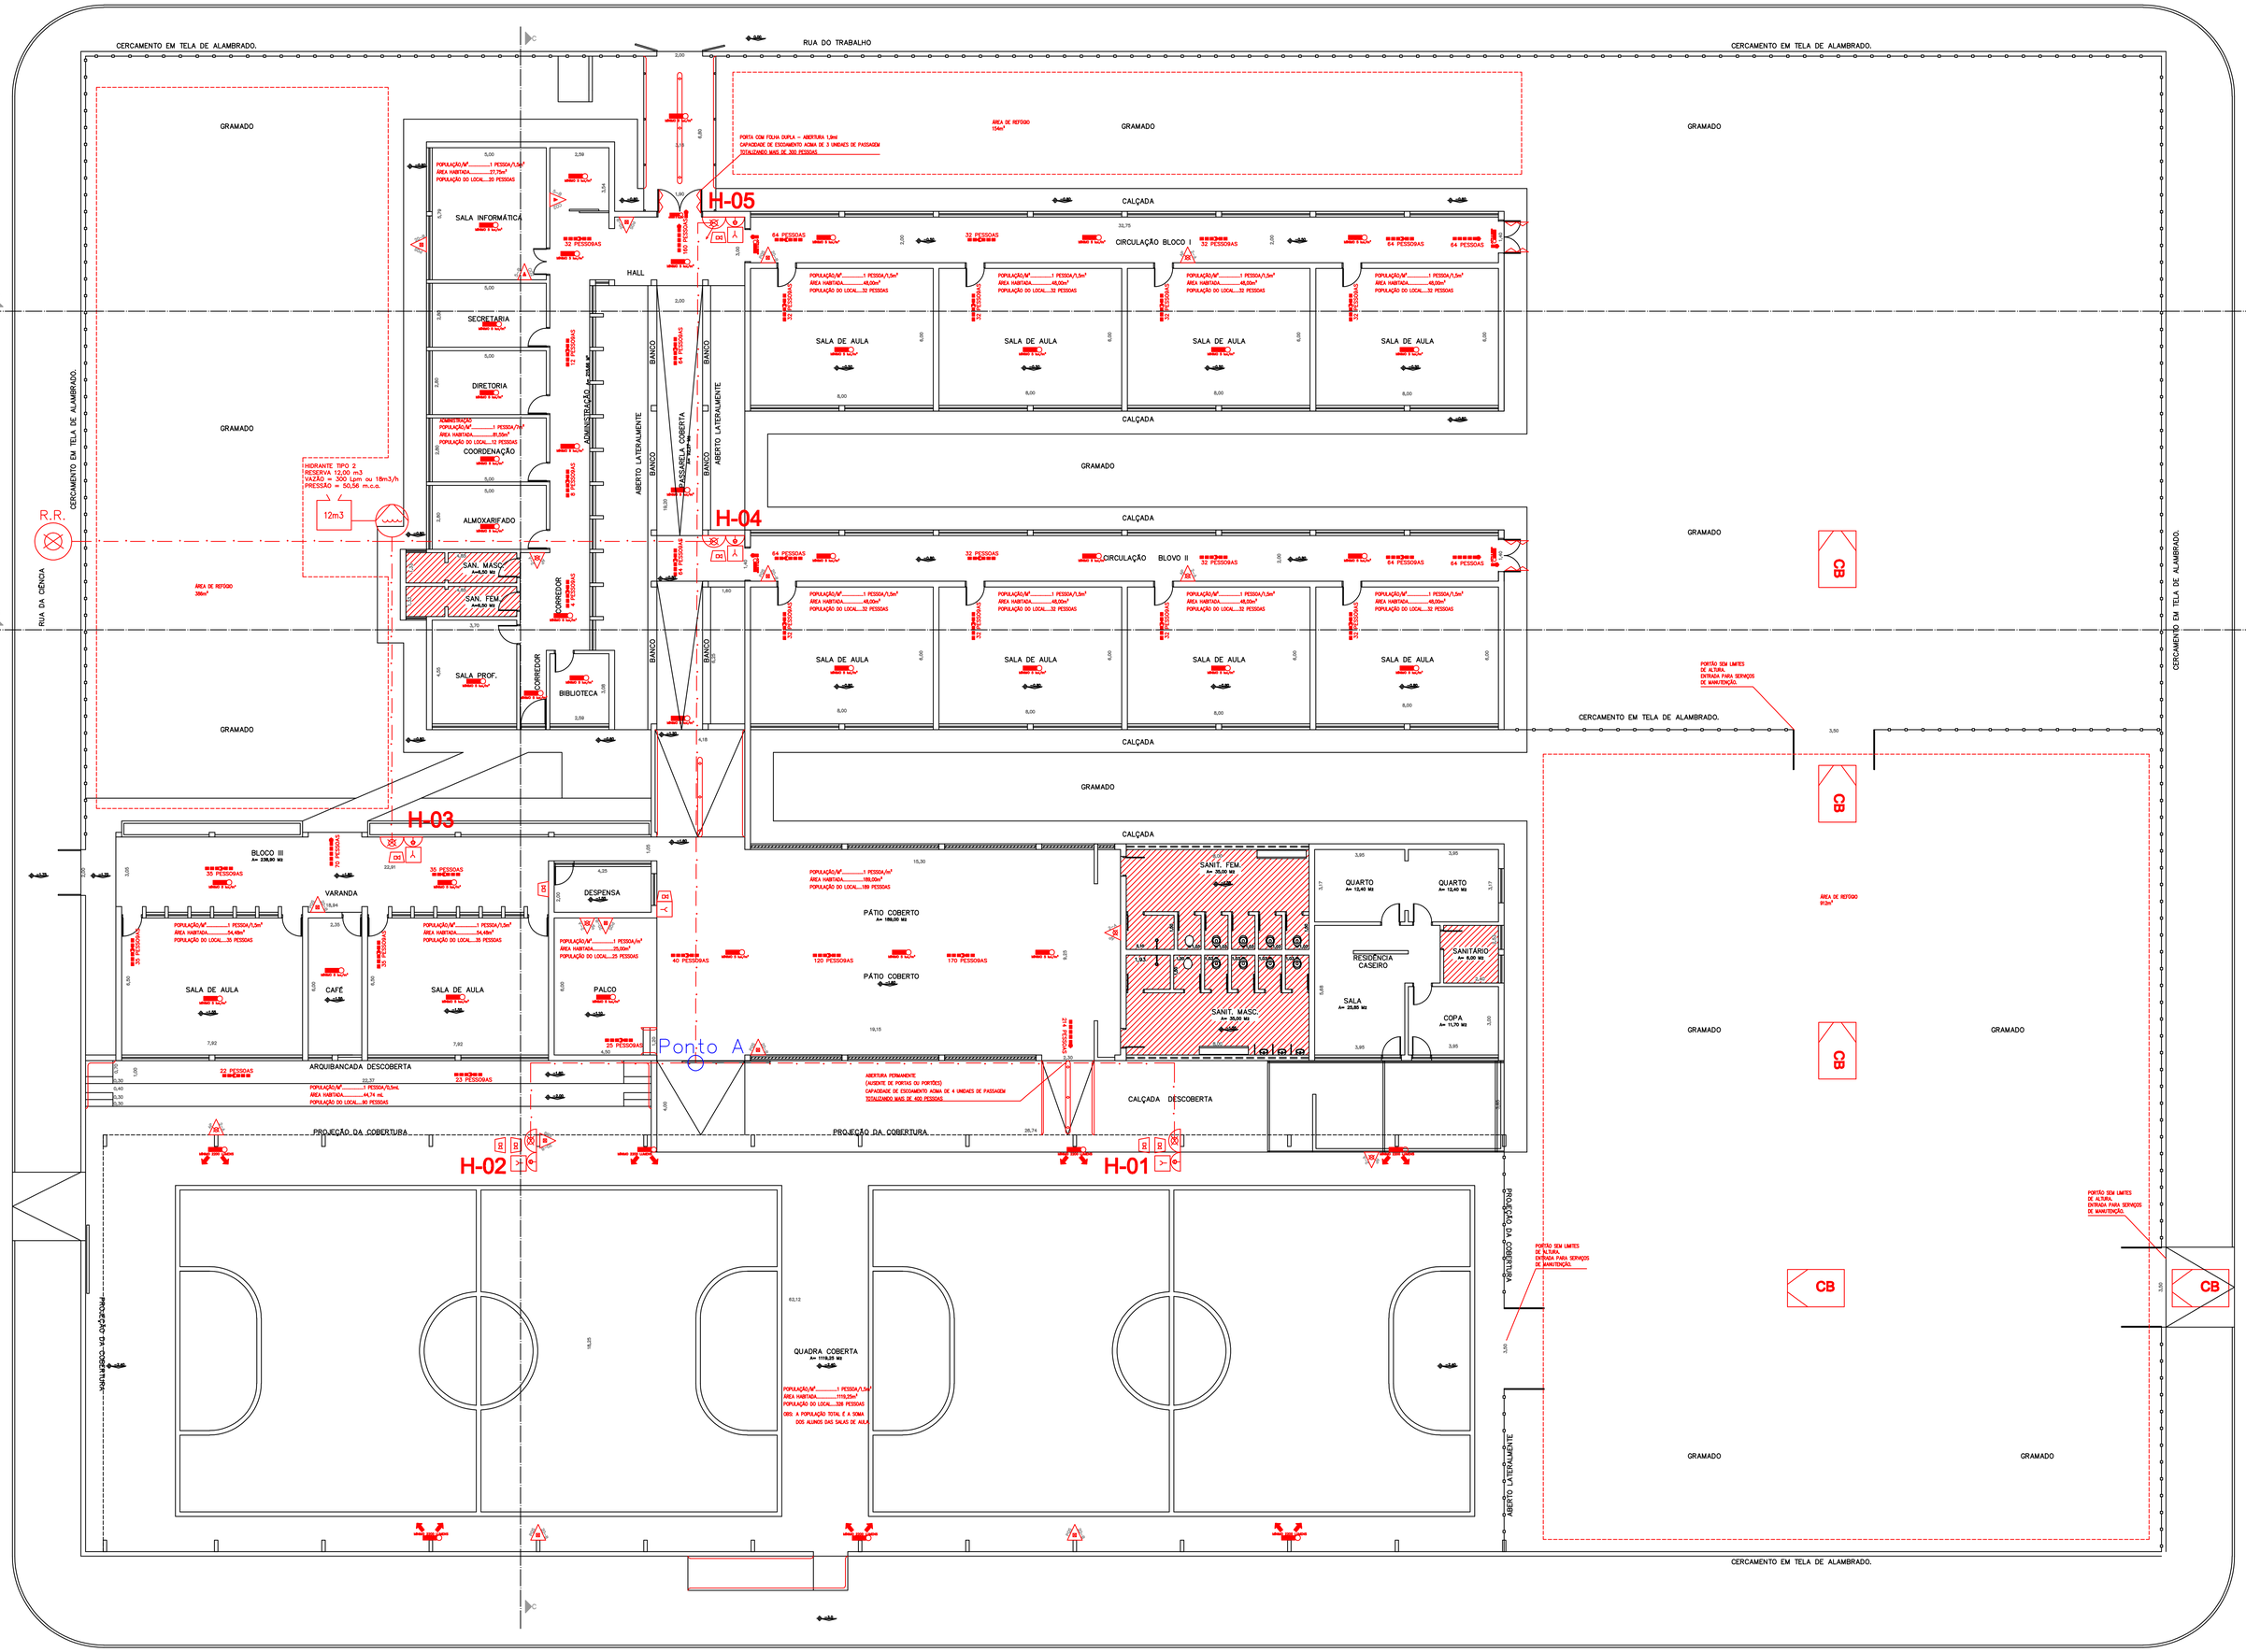

PLANTA - MEDIDAS DE SEGURANÇA

ESCALA 1:100

Revisão: ☐ 1ª Rev. ■ 2ª Rev. ☐ 3ª Rev.

Fase: ☐ Estudo ☐ Correção ■ Aprovação ☐ Execução

E.C.I. SERVIÇOS LTDA.
Rua Com. Abel Fragata nº 310
F: (14) 99168-0050
CREA-5060759078
fabio@engenharia@eciltda.com
ART Nº 28027230230633024

CLIENTE: PREFEITURA MUNICIPAL DE PEDRINHAS PAULISTA/SP.

LOCAL : ESCOLA MUNICIPAL CLOVIS MAFIO
RUA DO TRABALHO, 546 ; PEDRINHAS PAULISTA/SP

ASSUNTO: PROJETO TÉCNICO DE PREVENÇÃO E COMBATE A INCÊNDIOS.

TÍTULO: PLANTA DAS MEDIDAS DE SEGURANÇA.

RESP. TÉCNICO: ENGº FÁBIO FREGONESI

ESCALA: INDICADAS 06/2023

FOLHA: 02 / 03