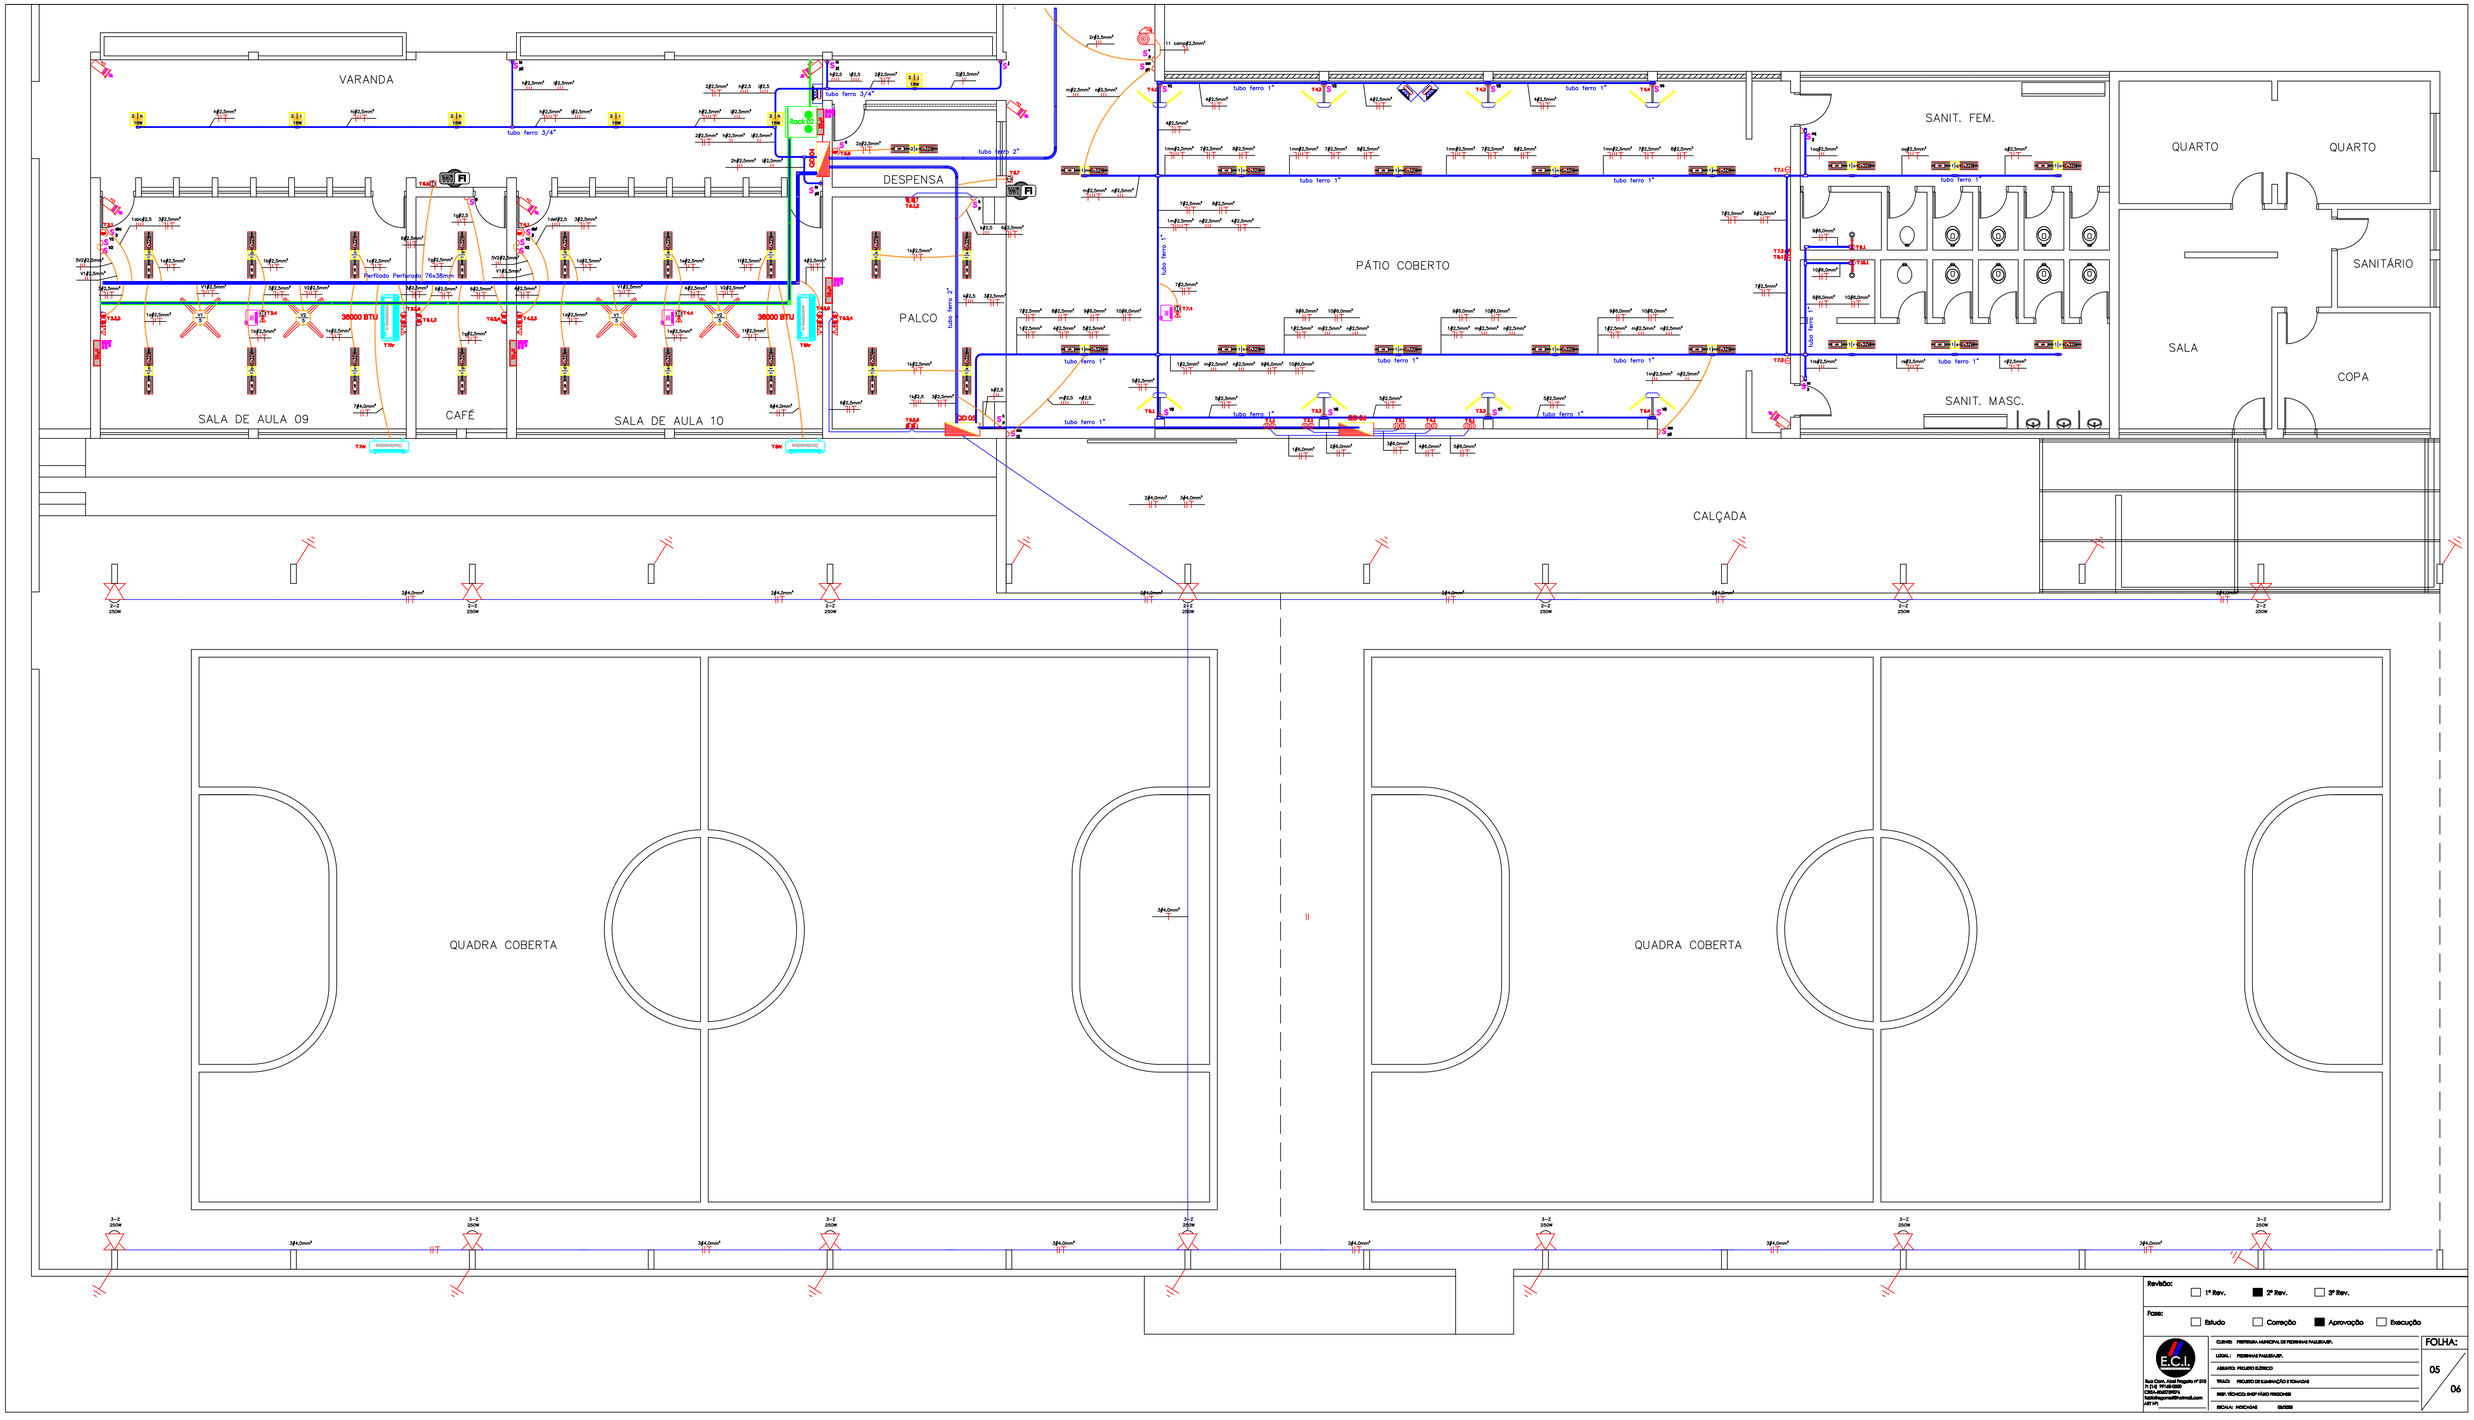
VARANDA
DESPENSA
PALCO
SALA DE AULA 09
CAFÉ
SALA DE AULA 10
PÁTIO COBERTO
SANIT. FEM.
SANIT. MASC.
QUARTO
QUARTO
SANITÁRIO
SALA
COPA
CALÇADA
QUADRA COBERTA
QUADRA COBERTA
Perfilado Perfurado 76x38mm
36000 BTU
36000 BTU
Rack 02
tubo ferro 3/4"
tubo ferro 2"
tubo ferro 1"
Revisão:
1ª Rev.
2ª Rev.
3ª Rev.
Fase:
Estudo
Correção
Aprovação
Execução
E.C.I.
Rua Com. Abel Nogueira nº 200
Fone: 87148-0200
CNPJ: 10.687.997/0001-07
contato@ecieletrica.com.br
FOLHA:
05
06