



DETALHE GENÉRICO CAIXA D'ÁGUA


Nota :
04 CAIXAS C/ VOLUME DE 1.000LITROS

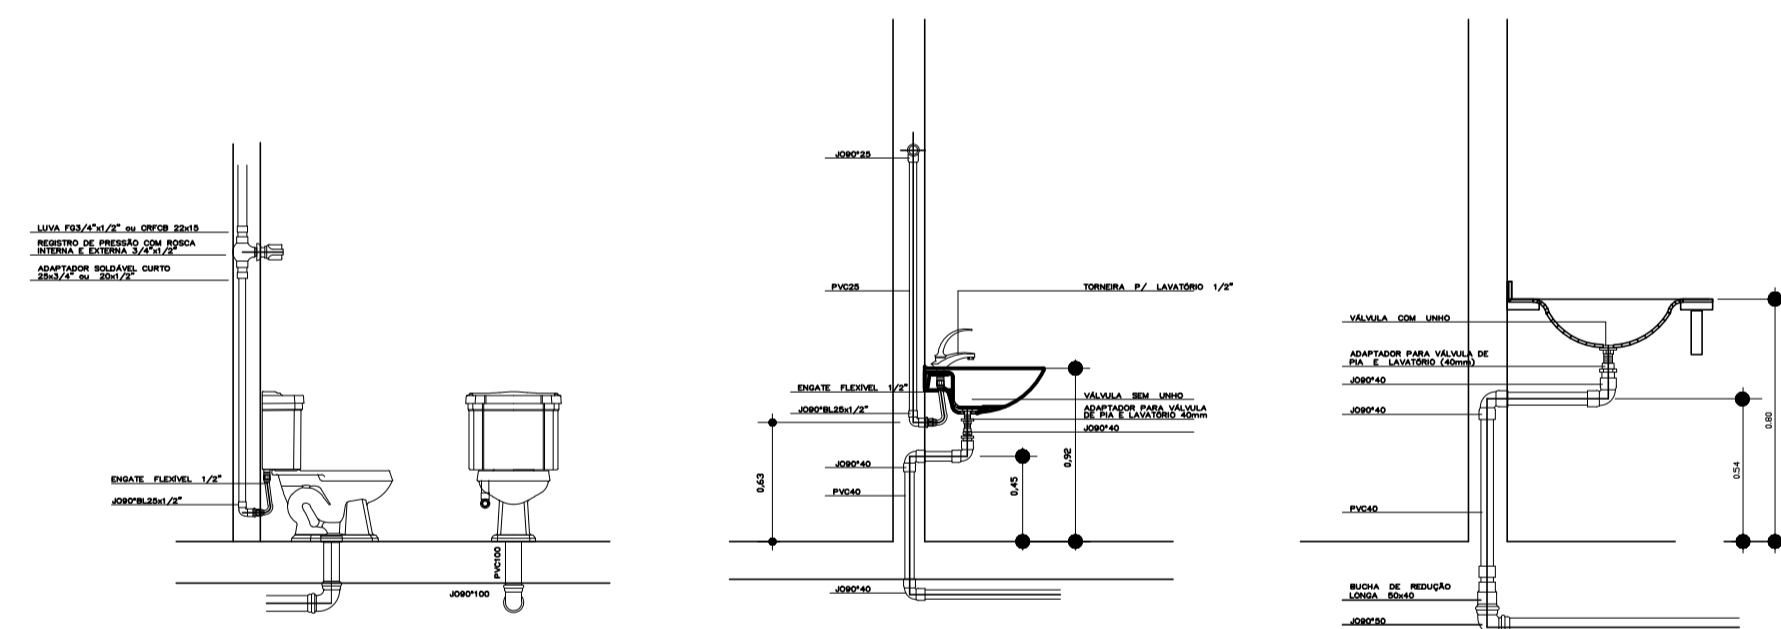

Detalhe das Instalações

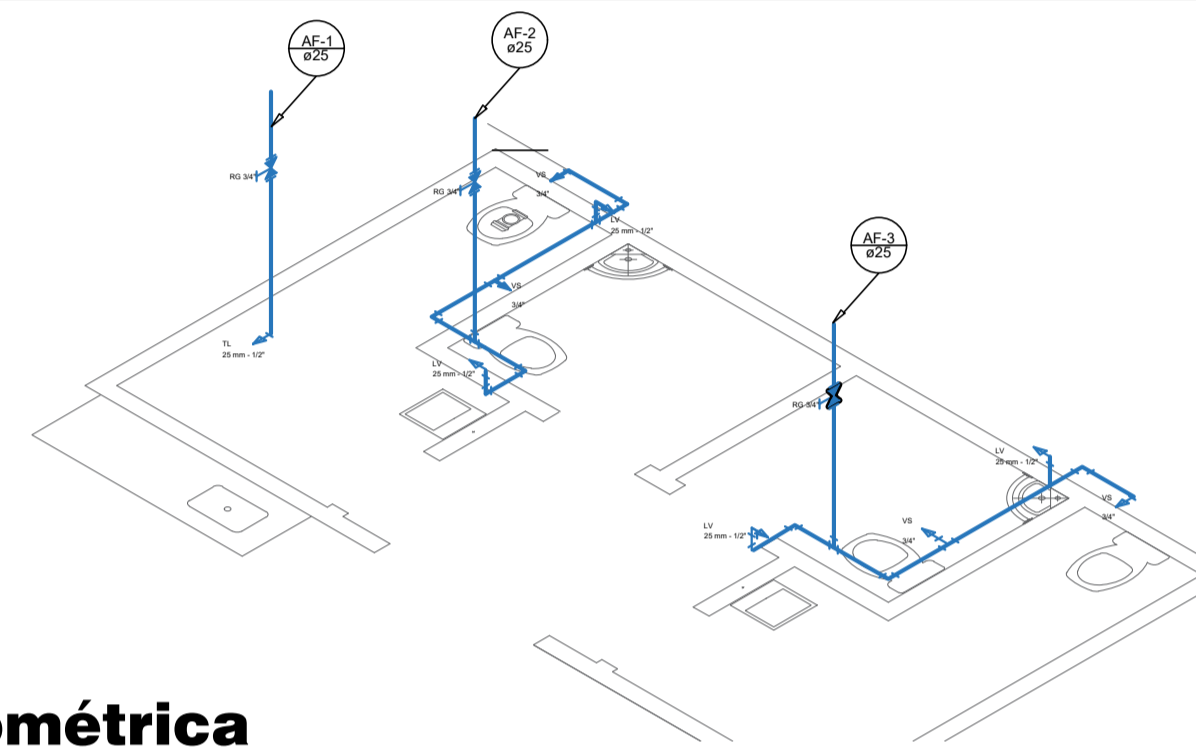


Isométrica

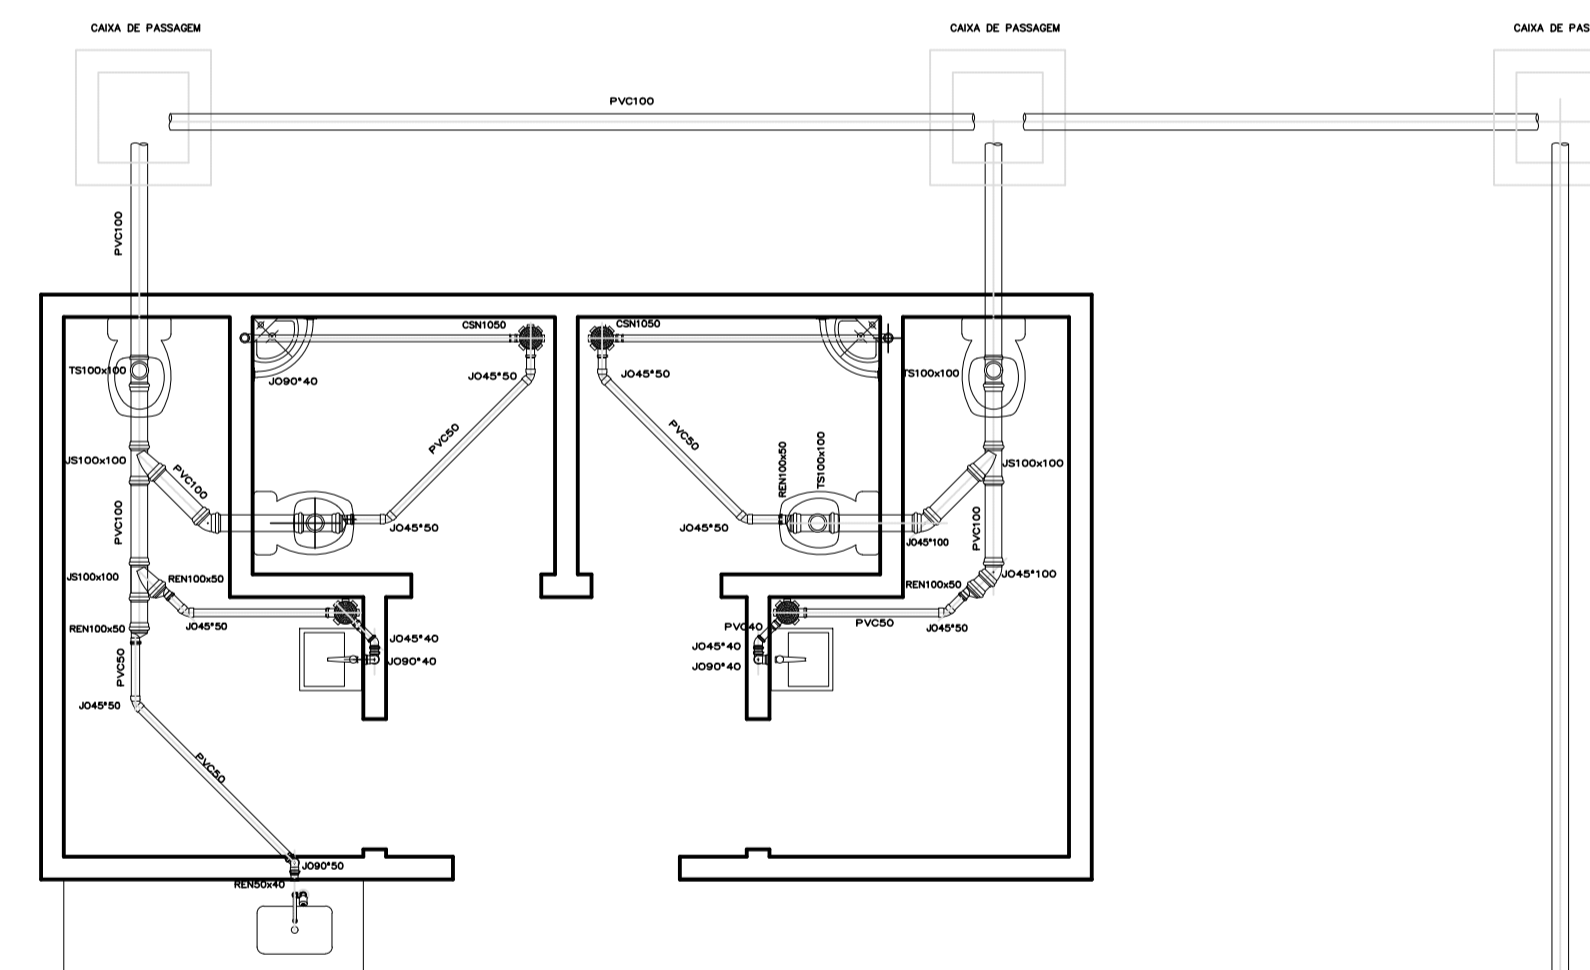

ASSUNTO **PROJETO HIDROSANITÁRIO** 3/4
ÁGUA FRIA E ESGOTO

OBRA CONSTRUÇÃO DE CENTRO RECEPTIVO TURÍSTICO
LOCAL AVENIDA BRASIL, 1088 - CENTRO
PROPRIETÁRIO MUNICÍPIO DE PEDRINHAS PAULISTA

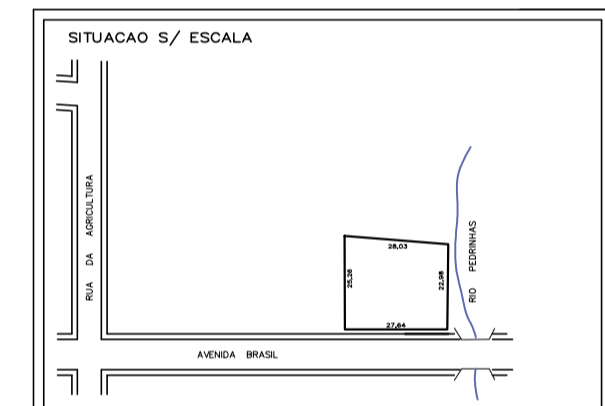

prop.: PREF. MUNICIPAL DE PEDRINHAS PAULISTA

ÁREAS
ÁREA DO TERRENO670,39 m²
ÁREA A CONSTRUIR.....183,80 m²

autor do projeto
REMO DI NALLO
Arqº. CAU A100516-2
RRT 14093971

responsável técnico
REMO DI NALLO
Arqº. CAU A100516-2

APROVAÇÃO/ALVARÁ